

Утверждена

(наименование документа об утверждении, включая наименование
органов государственной власти или органов местного
самоуправления, принявших решение об утверждении схемы или
подписавших соглашение о перераспределении земельных участков)
от _____ № _____

Схема расположения земельного участка на кадастровом плане территории

Кадастровый квартал: 11:11:2401001


Условный (кадастровый) номер земельного участка: :ЗУ1

Площадь земельного участка 2500 кв.м.

Адрес: Российская Федерация, Республика Коми, Троицко-Печорский район, пгт. Мыльва, ул. Озерная

Система координат: 11 МСК Троицко-Печорск

Масштаб 1:1000

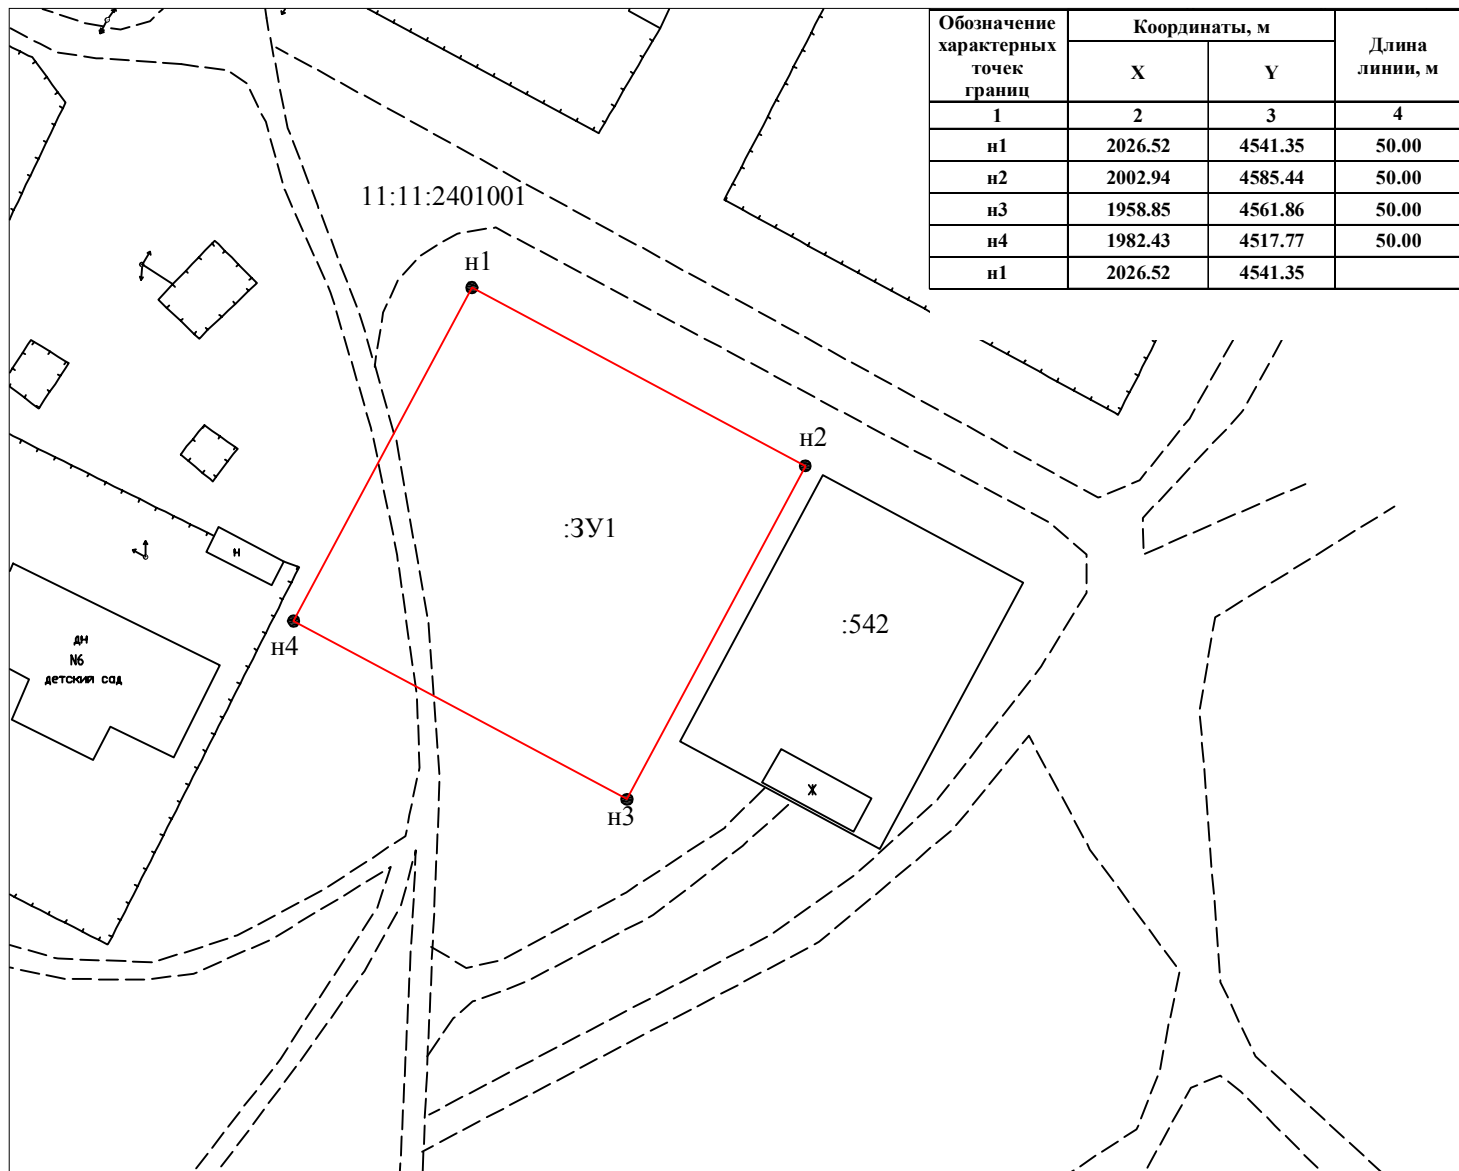

Условные обозначения:

- - существующая часть границы земельного участка, имеющиеся в ГКН сведения о которой достаточны для определения ее местоположения
- - вновь образованная часть границы, сведения о которой достаточны для определения ее местоположения
- :ЗУ1 - обозначение образуемого земельного участка
- :542 - кадастровый номер земельного участка
- - характерная точка границы, сведения о которой позволяют однозначно определить ее положение на местности
- n1 - обозначение вновь образуемой точки земельного участка
- 11:11:2401001 - номер кадастрового квартала